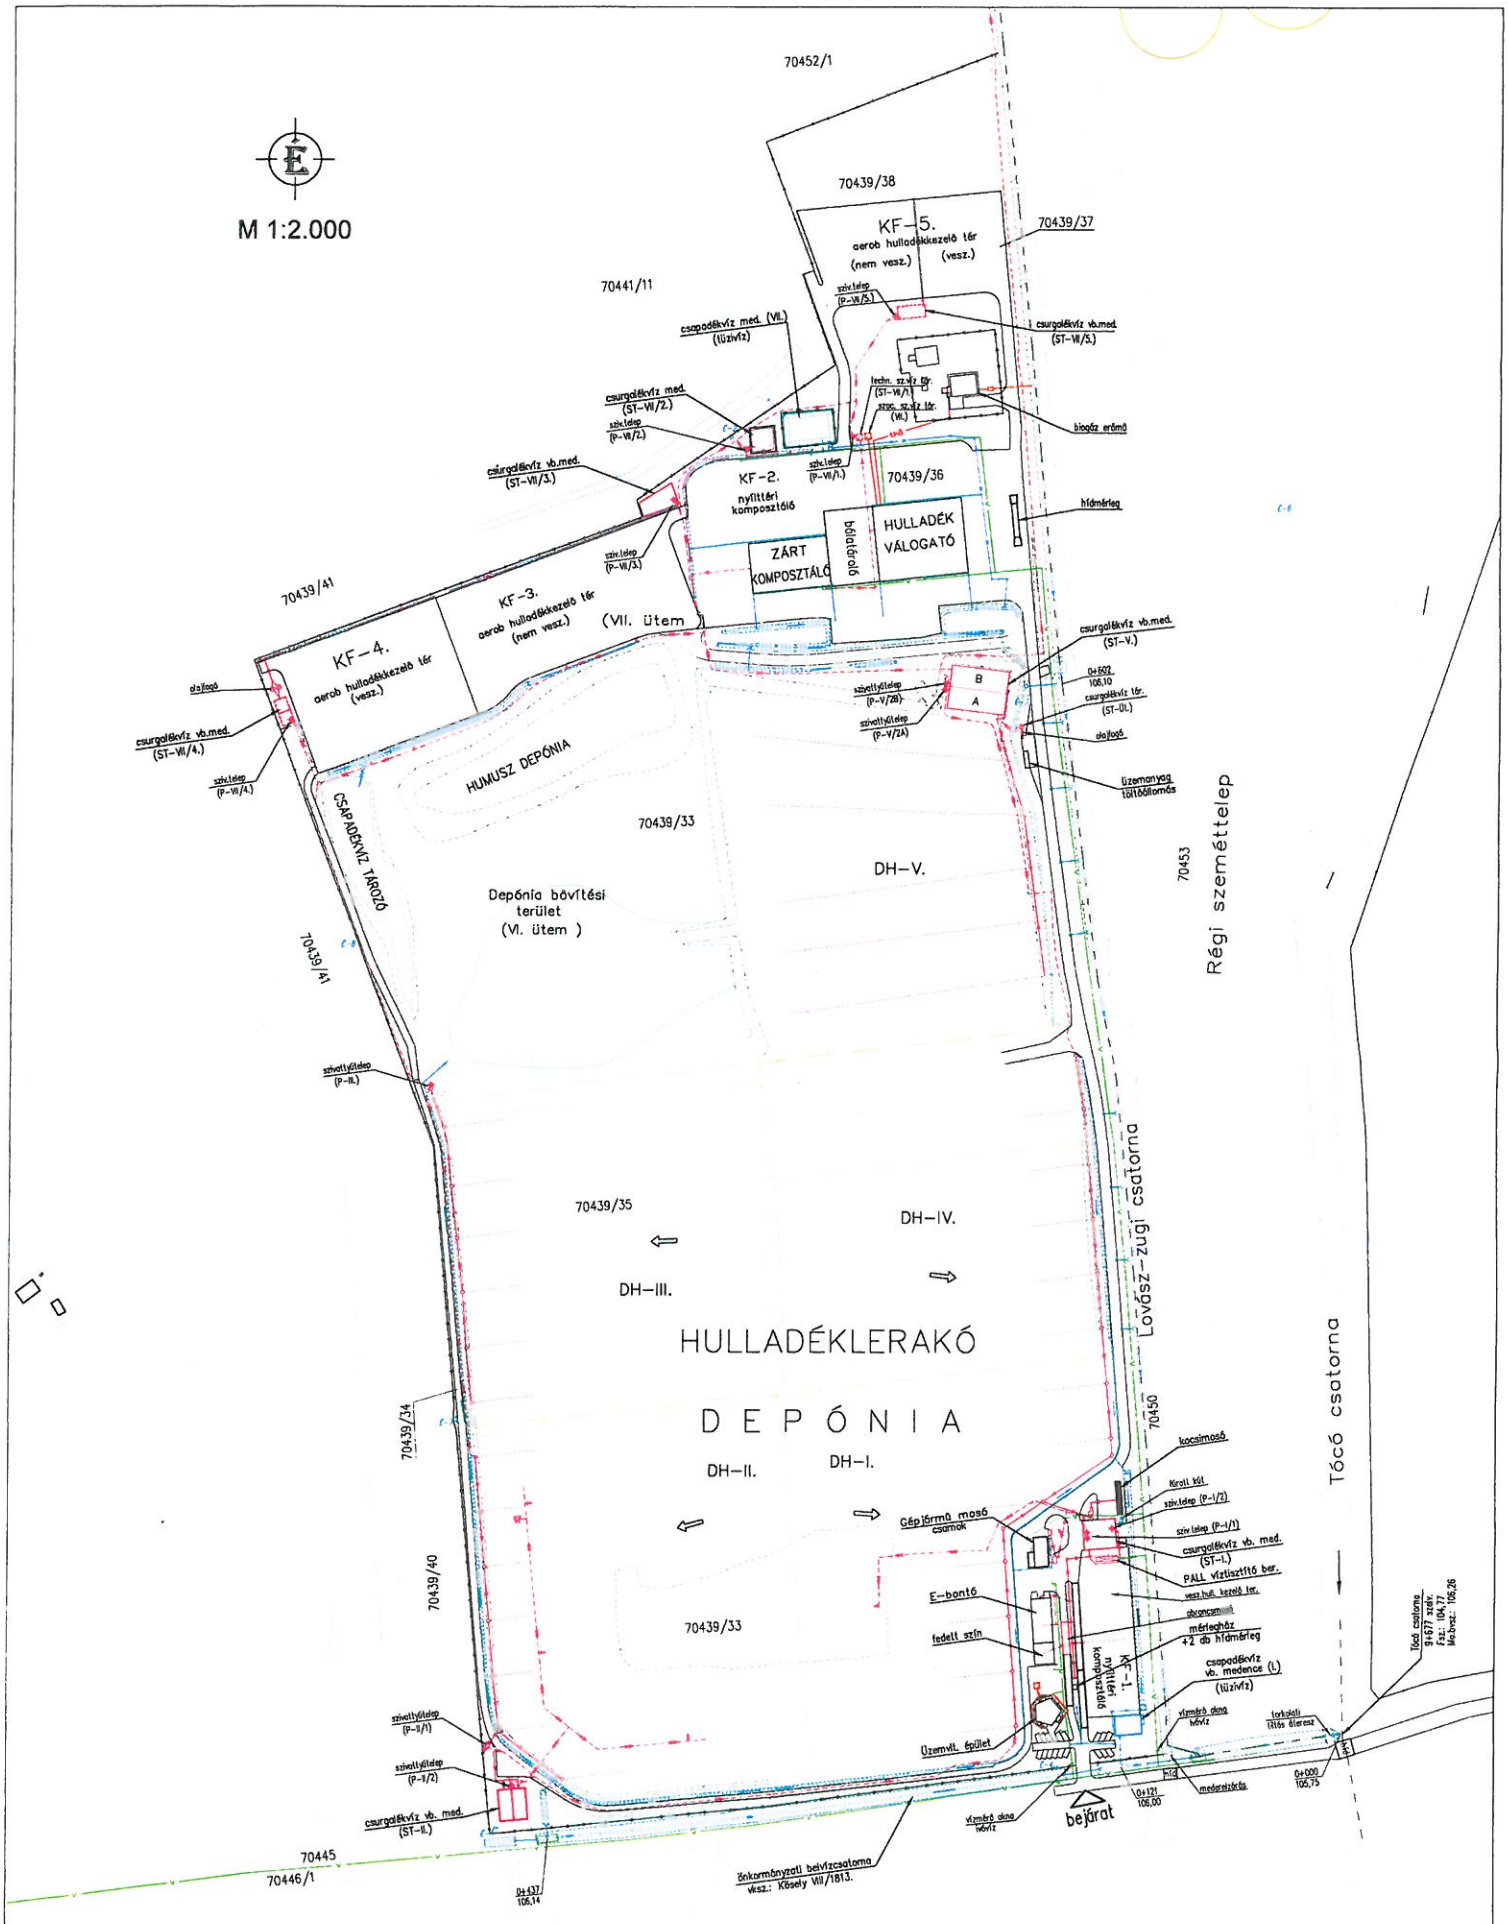


JELMAGYARÁZAT

- rézsűél
- depó ütemhatár
- burkolatszél
- kiemelt szegély
- E.S.. monitoring kútpár
- fúrott kút (kocsimosóhoz)
- techn.szv. (csurgalékvíz) átemelő
- ivóvíz vezeték
- szociális szennyvíz csatorna
- SZ-1 zárt techn.szennyvíz csatorna
- nyíltszelvényű techn.szv. csatorna
- technológiai szennyvíz nyomóvezeték
- zártszelvényű csapadékvíz csatorna
- nyíltszelvényű csapadékvíz csatorna

Megbízó: A.K.S.D. VÁROSGAZDÁLKODÁSI KFT. 4031 Debrecen, István út 136.				Tervező: MARAG KOMPLEX VÁLLALKOZÁSI KFT. MÉRNÖKIRODA Debrecen, Kazinczy u. 12. Tel/Fax: (52) 531-741 E-mail: marag@marag.hu Web: www.marag.hu
Terv megnevezése: DEBRECEN, VÉRTESI ÚTI REGIONÁLIS HULLADÉKKEZELŐ TELEP VÍZI LÉTESÍTMÉNYEK NYÍLVÁNTARTÁSI TERVE				
Tervrész megnevezése: ÁTTEKINTŐ HELYSZÍNRAJZ				Felelős tervező: Kun Béla okl. építőmérnök VZ-1(13)/09-0379
Méretarány: 1:2.000	Tervfajta: Nyilvántartási dok.	Dátum: 2014. június hó	Tervszám:	Tervrész: