


# VÁLTOZÁSI VÁZRAJZ

a 02334/32, 02334/34, 02334/35, 02334/36, 02334/37, 02334/40, 02334/41  
02334/51 és a 02334/59 helyrajzi számú földrészletek telekcsoport újraosztásáról  
M=1:2000

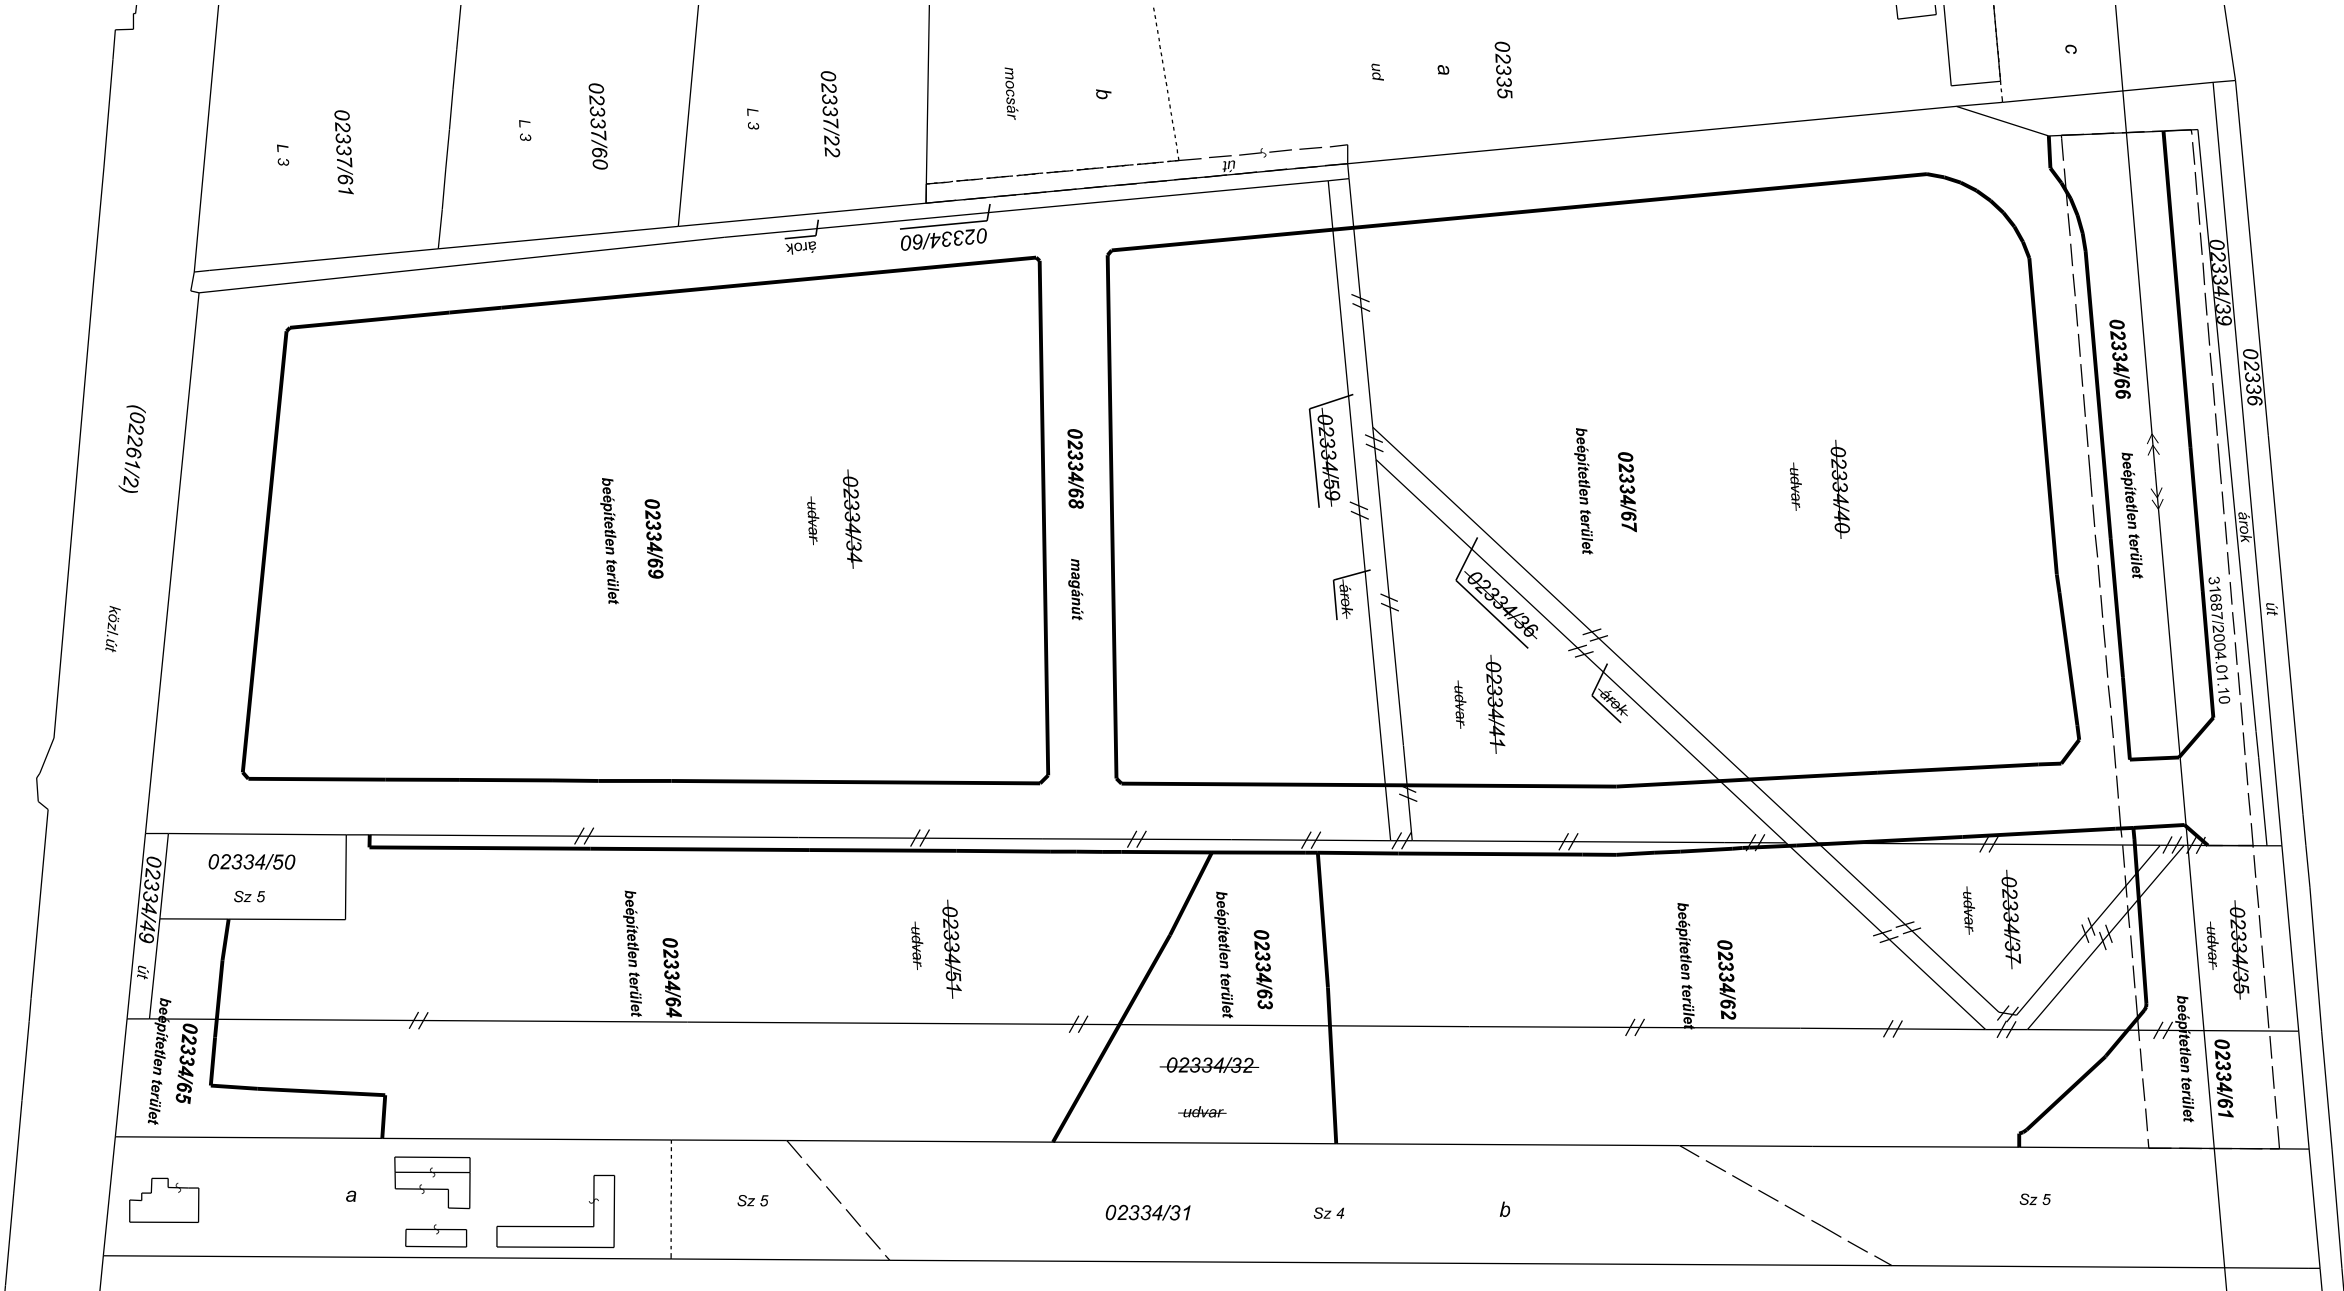

Változás előtti állapot						Változás utáni állapot							Megjegyzés
Hrsz	Alrészlet			Terület	AK	Hrsz	Alrészlet			Terület	AK	Szolgalmi és egyéb jogok	
	jel	műv . ág	min. o.	ha.m <sup>2</sup>			jel	műv . ág	min. o.	ha.m <sup>2</sup>			
1	2	3	4	5	6	7	8	9	#	11	12	13	14
02334/32		kivett, udvar		1.8013	0.00	02334/61		kivett, beépítetlen terület		0.3950	0.00	Vezetékjog 2720 m2 OPUS TITÁSZ ÁRAMHÁLÓZATI ZRT. Cím: 4024 DEBRECEN Kossuth Lajos utca 41 31687/2004.01.10	
02334/34		kivett, udvar		5.0036	0.00	02334/62		kivett, beépítetlen terület		1.6494	0.00	Vezetékjog 147 m2 OPUS TITÁSZ ÁRAMHÁLÓZATI ZRT. Cím: 4024 DEBRECEN Kossuth Lajos utca 41 31687/2004.01.10	
02334/35		kivett, udvar		0.2392	0.00	02334/63		kivett, beépítetlen terület		0.3936	0.00		
02334/36		kivett, árok		0.1606	0.00	02334/64		kivett, beépítetlen terület		1.7454	0.00		
02334/37		kivett, udvar		0.2132	0.00	02334/65		kivett, beépítetlen terület		0.1798	0.00		
02334/40		kivett, udvar		3.6558	0.00	02334/66		kivett, beépítetlen terület		0.3898	0.00	Vezetékjog 3858 m2 OPUS TITÁSZ ÁRAMHÁLÓZATI ZRT. Cím: 4024 DEBRECEN Kossuth Lajos utca 41 31687/2004.01.10	
02334/41		kivett, udvar		0.4984	0.00	02334/67		kivett, beépítetlen terület		3.7433	0.00		
02334/51		kivett, udvar		2.1315	0.00	02334/68		kivett, közforgalom elől el nem zárt magánút		2.6459	0.00	Vezetékjog 2554 m2 OPUS TITÁSZ ÁRAMHÁLÓZATI ZRT. Cím: 4024 DEBRECEN Kossuth Lajos utca 41 31687/2004.01.10	
02334/59		kivett, árok		0.0988	0.00	02334/69		kivett, beépítetlen terület		2.6602	0.00		
				13.8024	0.00					13.8024	0.00		



A vázrajz méretek levételére nem alkalmas.

A változás akaratunknak megfelelően történt:  
.....  
.....  
.....

Székesfehérvár, 2025.03.24.

A helyrajzi számozás és a területszámítás helyes. Ez a záradék a keltezésétől számított egy évig hatályos.

Debrecen, 2025..... hó .....nap

Készítő és minőséget tanúsító:.....  
Kispál Beatrix  
Földmérő ig. sz.: 7485  
Ing.rend.min. sz.: 2231/2013

Záradékoló:.....

P.H.

Ing.rend.min.szám:.....