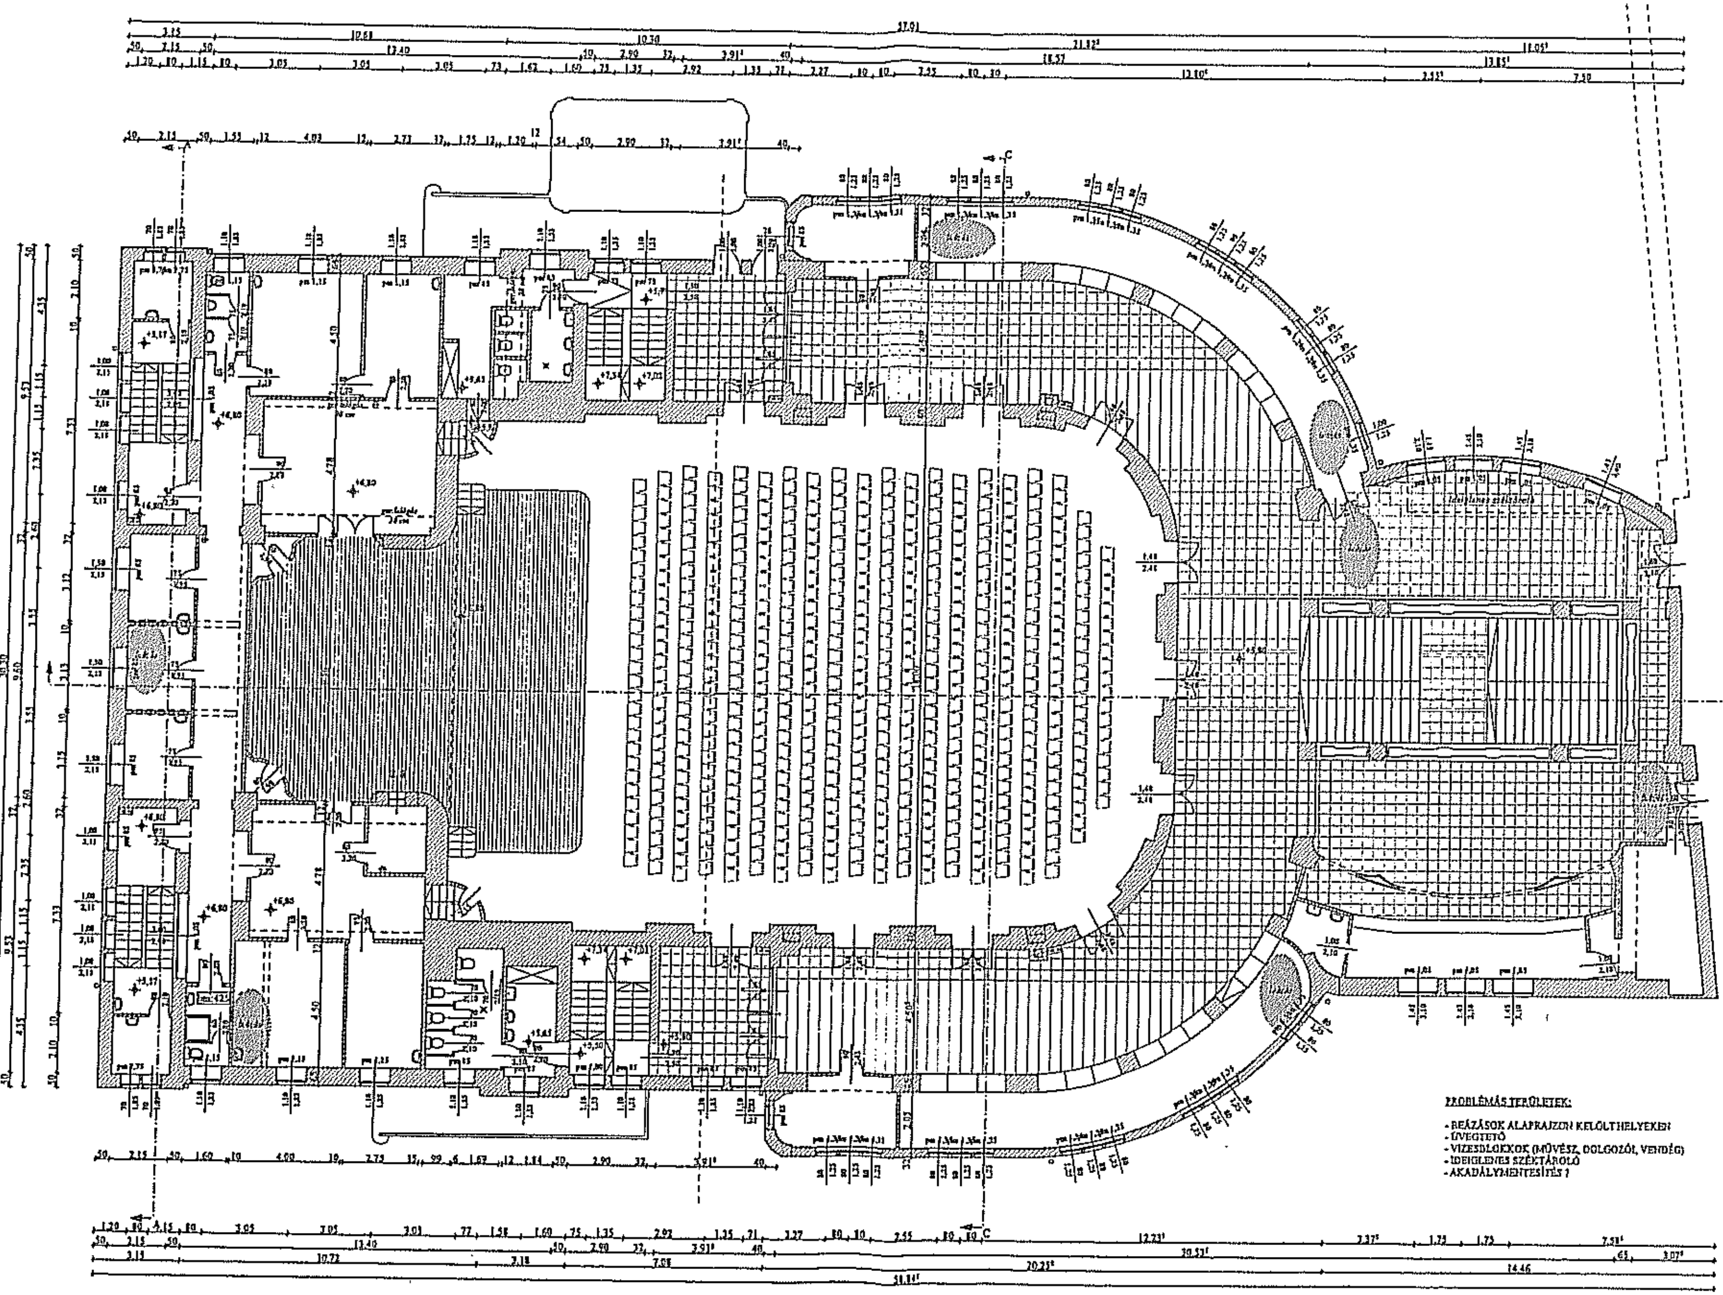

PROBLÉMÁS TERÜLETEK:

- BEÁZÁSOK ALAPRAJZON KELÖLT HELYEKEN
- ÜVEGTETŐ
- VIZESBLOKKOK (MŰVÉSZ, DOLGOZÓI, VENDÉG)
- IDEIGLENES SZÉKTÁROLÓ
- AKADÁLYMENTESÍTÉS ?

Bartók terem

Elsőemeleti alaprajz

[illegible]

METOPE 2000 KFT.
H-4027 DEBRECEN, FÜREDI U. 71-73.
[illegible]

CIVIS HÁZ ZRT.
4024 Debrecen, [illegible] utca 2.

Debrecen, Piac u. 11 - 15. szám alatti Bartók terem
Felmérési tanulmány-terv (terv.sz.: 8326)

ELSŐEMELETI ALAPRAJZ

M1:100