DECZKI Ingatlan Kft.
4030 Debrecen, Lovász u. 24.
Adószám: 13891668-2-09
Telefon: 52/ 474-582
Geodéziai vállalkozás neve, székhelyének címe

Munkaszám: 787/2017

..Debrecen I.. község, város
külterület


Adatszolgáltatás iktatószáma: 2/1057/2017

VÁLTOZÁSI VÁZRAJZ

a 0441/11, 0442/4 helyrajzi számú földrészletek határrendezéséről

Méretarány: 1:4000

Címkoordináták		
Psz.	Y	X
0441/11 hrsz.		
1	841712	242654

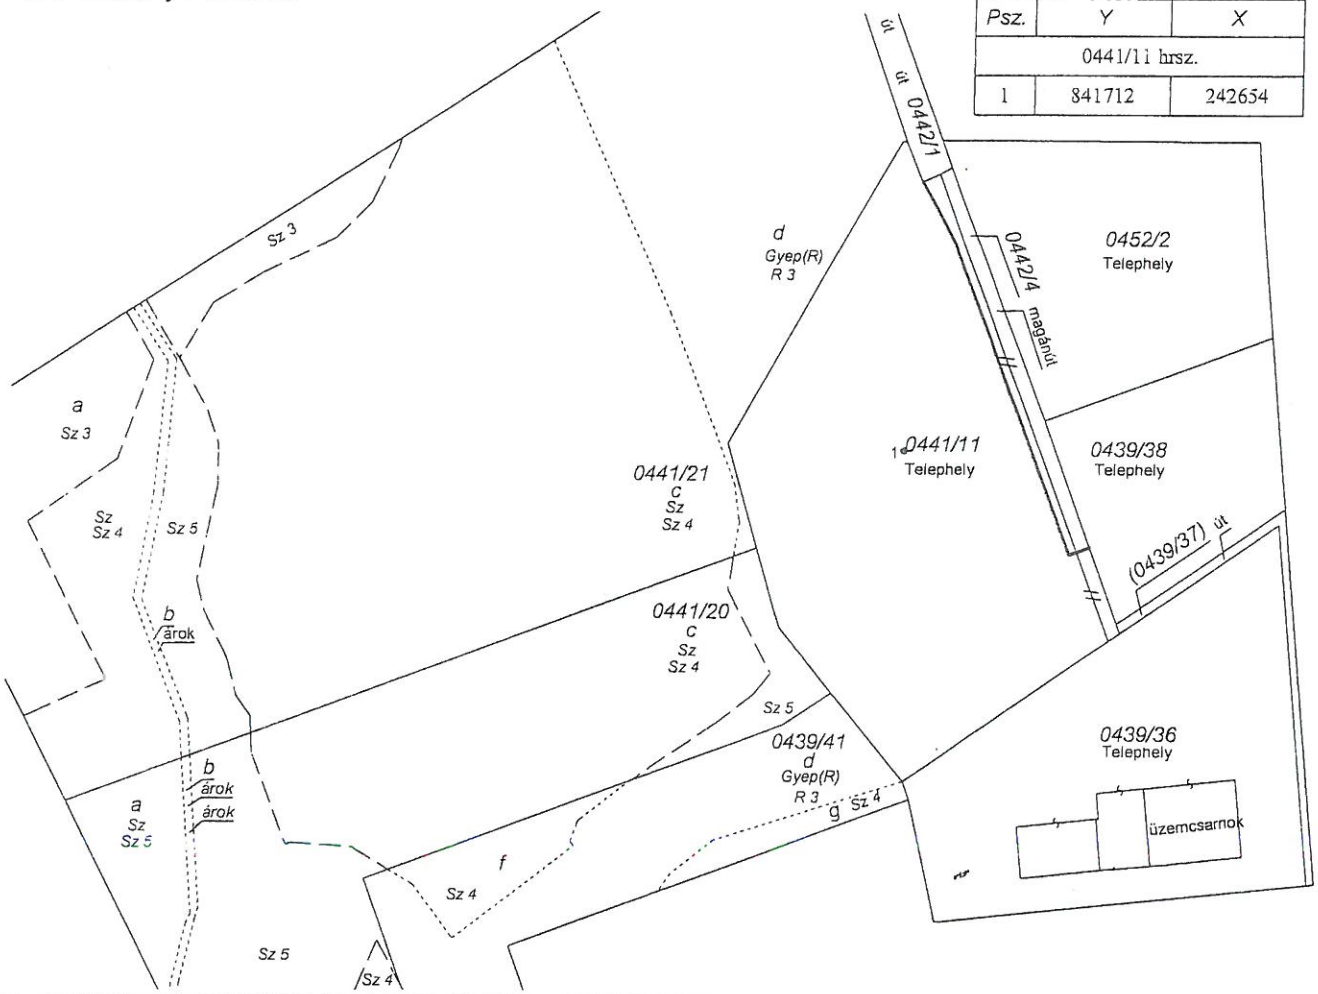

Változás előtti állapot						Változás utáni állapot							Megjegyzés
Hrsz.	Alrészlet			Terület	AK	Hrsz.	Alrészlet			Terület	AK	Szolgalmi és egyéb jogok (vezetékjog (m^2))	
	jel	műv. ága	min. o.	ha. m^2			jel	műv. ága	min. o.	ha. m^2			
1	2	3	4	5	6	7	8	9	10	11	12	13	14
0441/11		(kivett) telephely		3 7761		0441/11		(kivett) telephely		3 7035		E.On: 3049 (LE-501(5550)/10.) ALTSOLAR: 57 (TVE-4981(8278)/16)	
0442/4		(kivett) saját használatú út		1955		0442/4		(kivett) magánút (közforgalom elől el nem zárt)		2681		E.On: 595 (LE-501(5550)/10.)	
				3 9716						3 9716			

A birtokhatár rendezés akaratunknak megfelelően történt:

.....

.....

Készítette: Debrecen, 2017.március.17.

Készítő
Deczki Gábor

Deczki Gábor
minősítő földmérő

A helyrajzi számozás és területszámítás helyes. Ez a záradék a keltezéstől számított egy évig hatályos, későbbi felhasználás előtt a vázrajzot újra záradékoltatni kell.

Debrecen, 2017. ..... hó ..... nap

záradékoló

P.H. (Jár.Fh.)

Ing.rend.min.sz.: .....