904/2015

DECZKI Ingatlan Kft.
4030 Debrecen, Lovász u. 24.
Adószám: 13891668-2-09
Telefon: 52/ 474-582
Geodéziai vállalkozás neve, székhelyének címe

Munkaszám: 101/2015

Debrecen I. külterület — község, város


Adatszolgáltatás iktatószáma: **2/678/2015**


VÁLTOZÁSI VÁZRAJZ

a 0493/82 helyrajzi számú földrészleten lévő épület önálló ingatlanná alakításához és földhasználati jog bejegyzéséhez

Méretarány: 1:4000

Címkoordináták		
Psz.	Y	X
1	842913	241963
2	842897	242007
3	842850	241966
4	842836	241952
5	842789	241911
6	842773	241929
7	842819	241971
8	842834	241984
9	842881	242025
10	842838	242024
11	842779	241972

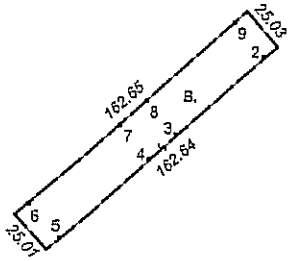

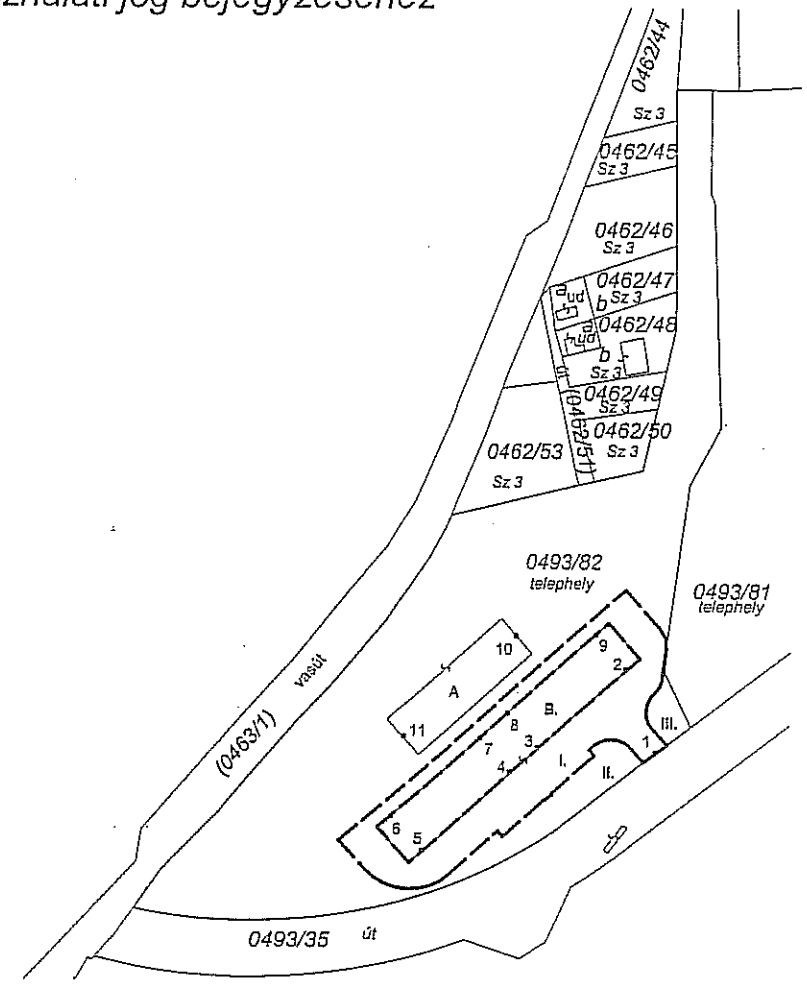

Változás előtti állapot							Változás utáni állapot							
Helyrajzi szám	Alrészlet		Min.o.	Terület		AK	Helyrajzi szám	Alrészlet		Min.o.	Terület		AK	Megjegy zés
	jel	müv. ág		ha	m^2			jel	müv. ág		ha	m^2		
1	2	3	4	5	6	7	8	9	10	11	12	13	14	15
0493/82		(kivett) telephely		4	2011		0493/82		(kivett) telephely		4	2011		
							0493/82/B		(kivett) termelő és szolgáltató csarnok			4070		Saigo Port Vagyonkezelő Kft
							0493/82/I.				1	0589		Saigo Port Vagyonkezelő Kft

Készítette: Debrecen, 2015.április.20.

Készítő
Deczki Gábor

Deczki Gábor
minőséget tanúsító földmérő

Előzetesen térképezve.
Az állami alapadat tartalom az állami ingatlan-nyilvántartási térképi adatbázis tartalmával megegyezik. Ez a záradék a keltezéstől számított egy évig hatályos, későbbi felhasználás előtt a vázrajzot újra záradékoltatni kell.

Debrecen, 2015. MÁJ 15. hó ..... nap

záradékoló

Ing.rend.min.sz.: .....

P.H. (kerz. fh.)