DECZKI Ingatlan Kft.
4030 Debrecen, Lovász u. 24.
Adószám: 13891668-2-09
Telefon: 20/ 978-6518

Geodéziai vállalkozás neve, székhelyének címe

Debrecen III. község, város belterület

Adatszolgáltatás iktatószáma: 2/748/2018


Munkaszám: 1537/2018

VÁLTOZÁSI VÁZRAJZ

a 63091 helyrajzi számú földrészlet használati megosztásáról

Méretarány: 1:1000

Ez a vázrajz ingatlan-nyilvántartási átvezetésre nem használható!

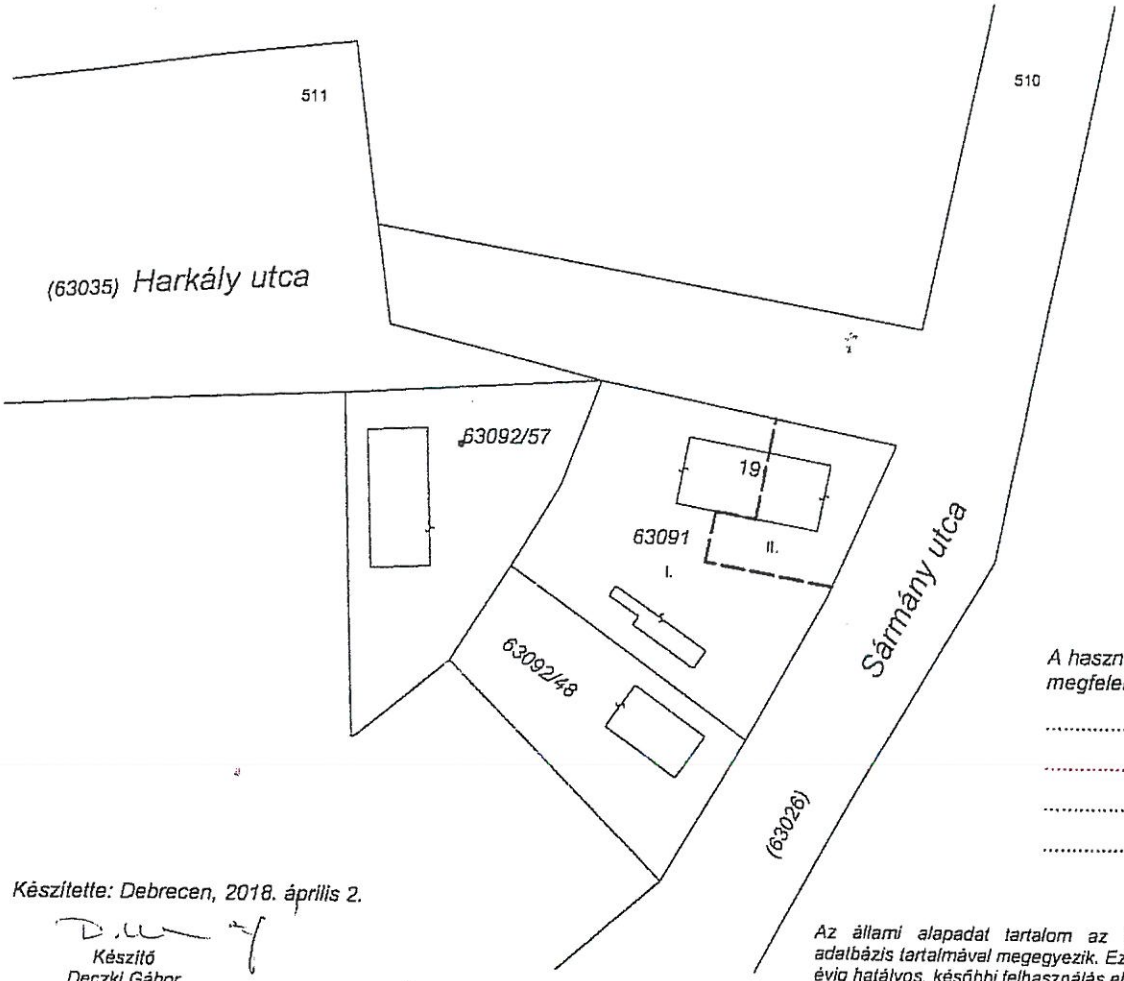

A használati megosztás akaratunknak megfelelően történt:

.....

.....

.....

.....

Készítette: Debrecen, 2018. április 2.

Készítő
Deczki Gábor

Deczki Gábor
mérnöki jogosultságot tanúsító földmérő

P.H.

Az állami alapadat tartalom az állami ingatlan-nyilvántartási térképi adatbázis tartalmával megegyezik. Ez a záradék a keltezéstől számított egy évig hatályos, későbbi felhasználás előtt a vázrajzot újra záradékoltatni kell.

Debrecen, 2018. ..... hó ..... nap

.....
záradékoló

P.H.
(Jár.Fh.)

Ing.rend.min.sz.: .....

Használati megosztás előtti állapot							Használati megosztás utáni állapot							Megjegyzés
Hrsz.	Alrészlet			Terület	AK	Tulajdonos, jogosult, tulajdoni arány	Hrsz.	Alrészlet			Terület	AK	Használati jog jogosultja	
	jel	müv. ága	min. o.	ha. m^2				jel	müv. ága	min. o.	ha. m^2			
1	2	3	4	5	6	7	8	9	10	11	12	13	14	14
63091		(kivett) orvosi rendelő		1388			63091		(kivett) orvosi rendelő		1388			
								I.			1063		Debrecen-Nagycsere-Halápi Református Egyházközség	
								II.			325		DMJV Önkormányzat	